

woj. świętokrzyskie, pow. starachowicki  
jednostka ewid. 261101\_1 m. Starachowice  
obręb 261101\_1\_0006 - ul. Polna, ul. Długa  
działki ewid. nr: 209/1, 470/6, 825/9, 825/10, 825/11  
825/13, 825/15, 825/16, 825/17, 825/18, 825/19, 825/20

**MAPA DO CELÓW PROJEKTOWYCH**  
skala 1 : 500 - arkusz nr 1

( granice działek przyjęte na podstawie ewidencji gruntów )

Wykonanie niniejszej mapy nie było poprzedzone ustaleniami dotyczącymi ewentualnych słabotności gruntowych, obciążających grunty położone w granicach projektowanej inwestycji budowlanej  
układ współrzędnych postójalnych płaskich: PUWG "2000"  
układ wysokości: Kronstadt '60

Nr zgłoszenia: GK 6640 1844 2020  
data i podpis wykonawcy  
GEODETA UPRAWNIONY  
mgr inż. MAŁGORZATA MOTYKA  
Upr. Nr 10150  
27-200 Starachowice  
ul. Murarska 63/2, tel. 694 187 355

BIURO USŁUG GEODEZYJNYCH  
Hanna Motyka  
ul. Radomska 29 lok. 218, 27-200 Starachowice  
NIP 664-18-25-827, Biuro 694 187 355  
tel. 694 187 355  
Hanna Motyka



Podkreślenie nie, że niniejszy dokument został sporządzony w wyniku prac geodezyjnych i kartograficznych. Wskazywanie na ewidencję mapową nie stanowi wpływu do ewidencji mapowej i nie stanowi dowodu na ewidencję mapową.

**STAROSTA STARACHOWICKI**  
Identyfikator ewidencji materiałów  
zapisów - operacja techniczna

P2611... 2020, 2020


2020 -12- 0 9

Data wpisania  
operacji technicznej (C) i  
do ewidencji mapowej z siedzibą  
w Starachowicach

mgr inż. Wojciech Nowak

**Oznaczenia:**

- projektowany wodociąg DN 110 PE, L=180,80m
- proj. kanał sanitarny DN 200 PCV, L = 190,80m
- W węzeł 3 zasuw odcinających
- I - VI załamanie rurociągu
- HP1, HP2 hydrant p.ż. podziemny DN 80
- S1 - S8 studzienki kanalizacyjne betonowe DN 1000
- Si ist. studzienka DN 1200 na kanale ks 600

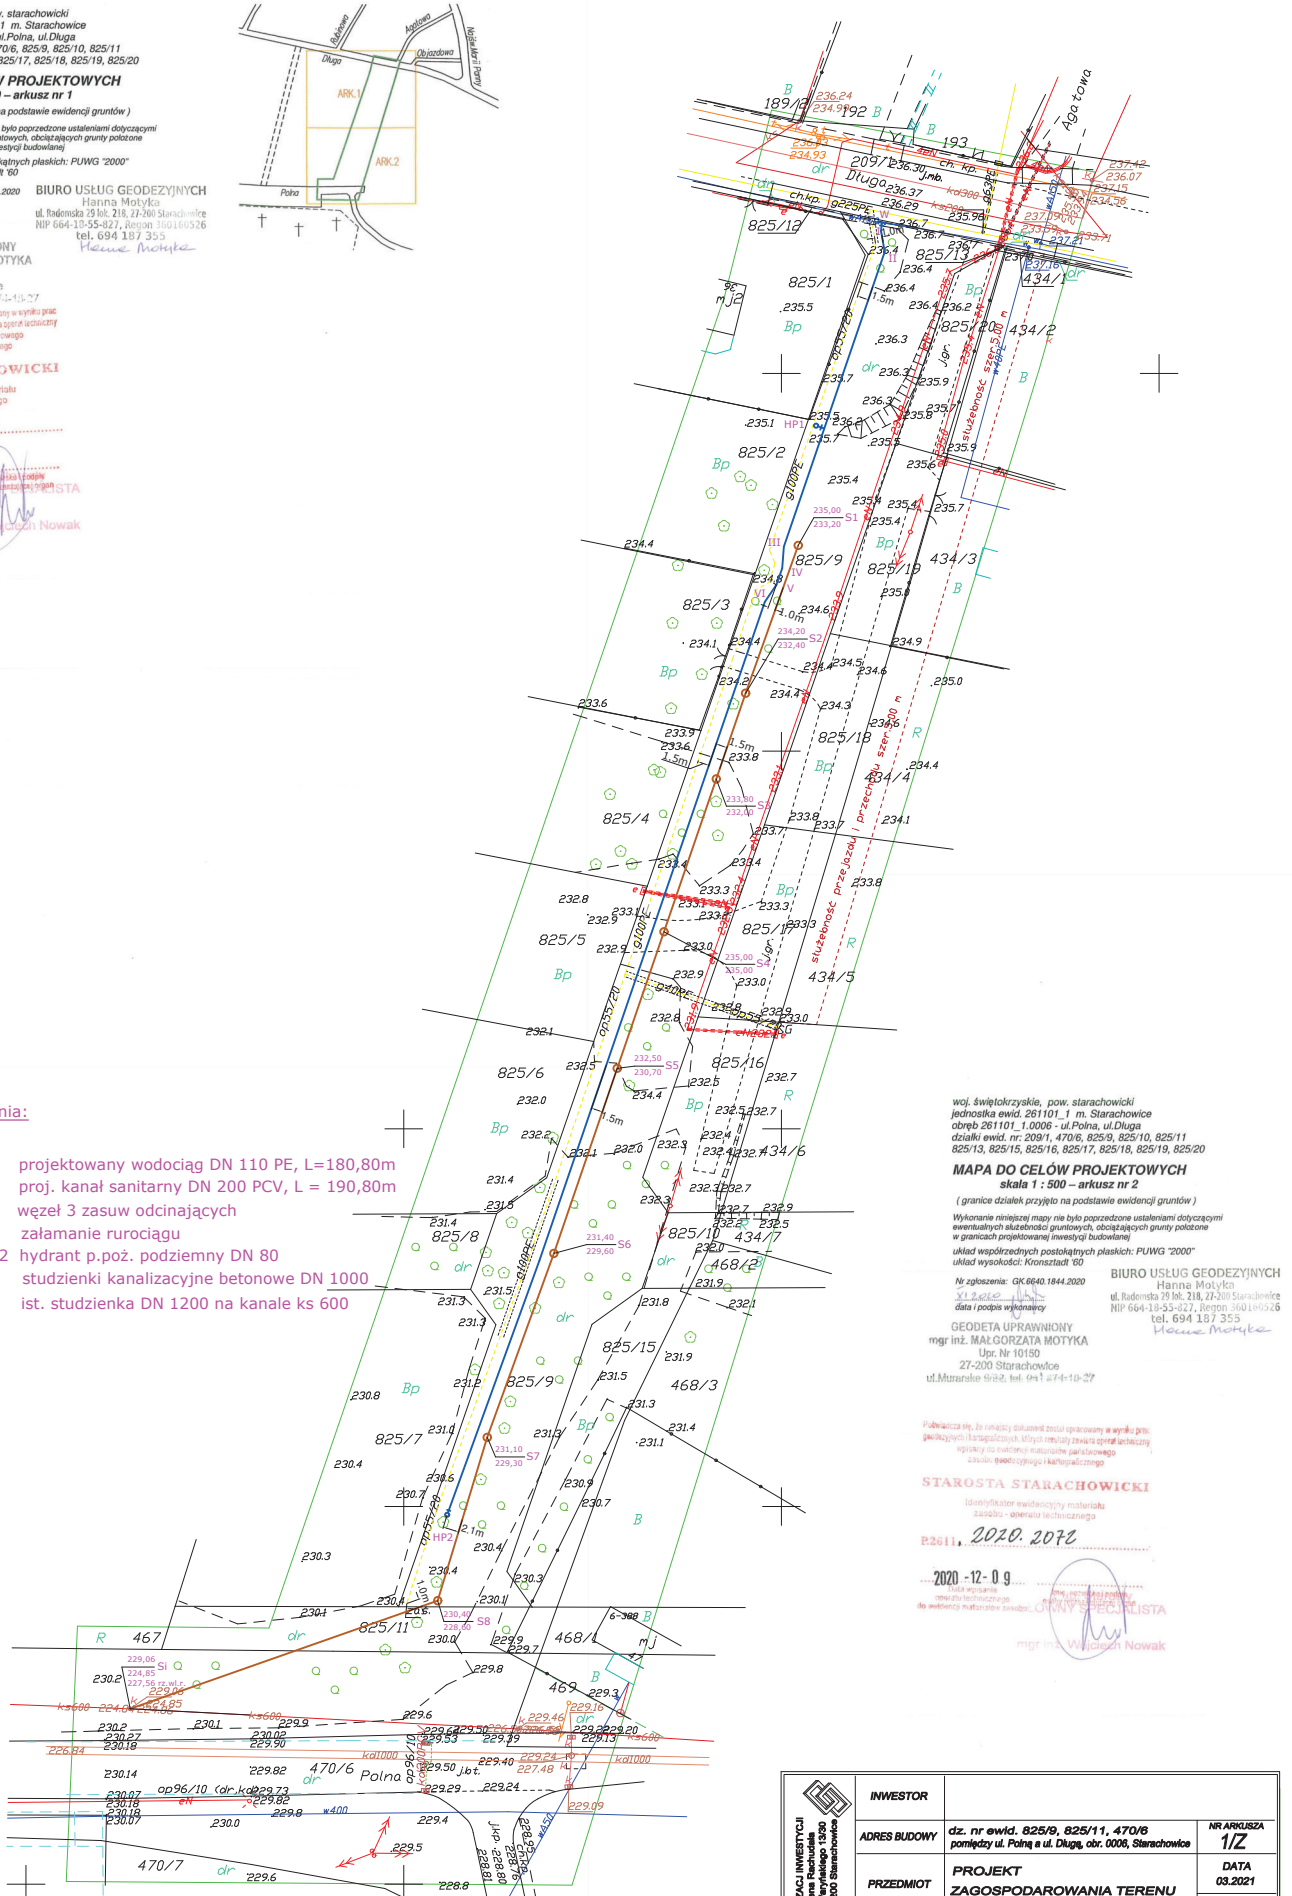

woj. świętokrzyskie, pow. starachowicki  
jednostka ewid. 261101\_1 m. Starachowice  
obręb 261101\_1\_0006 - ul. Polna, ul. Długa  
działki ewid. nr: 209/1, 470/6, 825/9, 825/10, 825/11  
825/13, 825/15, 825/16, 825/17, 825/18, 825/19, 825/20

**MAPA DO CELÓW PROJEKTOWYCH**  
skala 1 : 500 - arkusz nr 2

( granice działek przyjęte na podstawie ewidencji gruntów )

Wykonanie niniejszej mapy nie było poprzedzone ustaleniami dotyczącymi ewentualnych słabotności gruntowych, obciążających grunty położone w granicach projektowanej inwestycji budowlanej  
układ współrzędnych postójalnych płaskich: PUWG "2000"  
układ wysokości: Kronstadt '60

Nr zgłoszenia: GK 6640 1844 2020  
data i podpis wykonawcy

GEODETA UPRAWNIONY  
mgr inż. MAŁGORZATA MOTYKA  
Upr. Nr 10150  
27-200 Starachowice  
ul. Murarska 63/2, tel. 694 187 355

BIURO USŁUG GEODEZYJNYCH  
Hanna Motyka  
ul. Radomska 29 lok. 218, 27-200 Starachowice  
NIP 664-18-25-827, Biuro 694 187 355  
tel. 694 187 355  
Hanna Motyka

Podkreślenie nie, że niniejszy dokument został sporządzony w wyniku prac geodezyjnych i kartograficznych. Wskazywanie na ewidencję mapową nie stanowi wpływu do ewidencji mapowej i nie stanowi dowodu na ewidencję mapową.

**STAROSTA STARACHOWICKI**  
Identyfikator ewidencji materiałów  
zapisów - operacja techniczna

P2611... 2020, 2020

2020 -12- 0 9

Data wpisania  
operacji technicznej (C) i  
do ewidencji mapowej z siedzibą  
w Starachowicach

mgr inż. Wojciech Nowak

<p>BIURO REALIZACJI INWESTYCJI Irena Ręchalska ul. Weyssingowa 13/50 27-200 Starachowice</p>	INWESTOR		
	ADRES BUDOWY	dz. nr ewid. 825/9, 825/11, 470/6 pomiedzy ul. Polnej a ul. Długiej, obr. 0006, Starachowice	NR ARKUSZA 1/2
	PRZEDMIOT	PROJEKT ZAGOSPODAROWANIA TERENU SIECI WOD. - KAN.	DATA 03.2021
	OPRACOWAŁ	IMIĘ I NAZWISKO UPRAWNIENIA mgr inż. Tomasz Dziura	SKALA 1 : 500
	PROJEKTOWAŁ	Antoni Szczerba upr. 4181	PODPIS