



# PROFIL PODŁUŻNY SIECI WODOCIĄGOWEJ

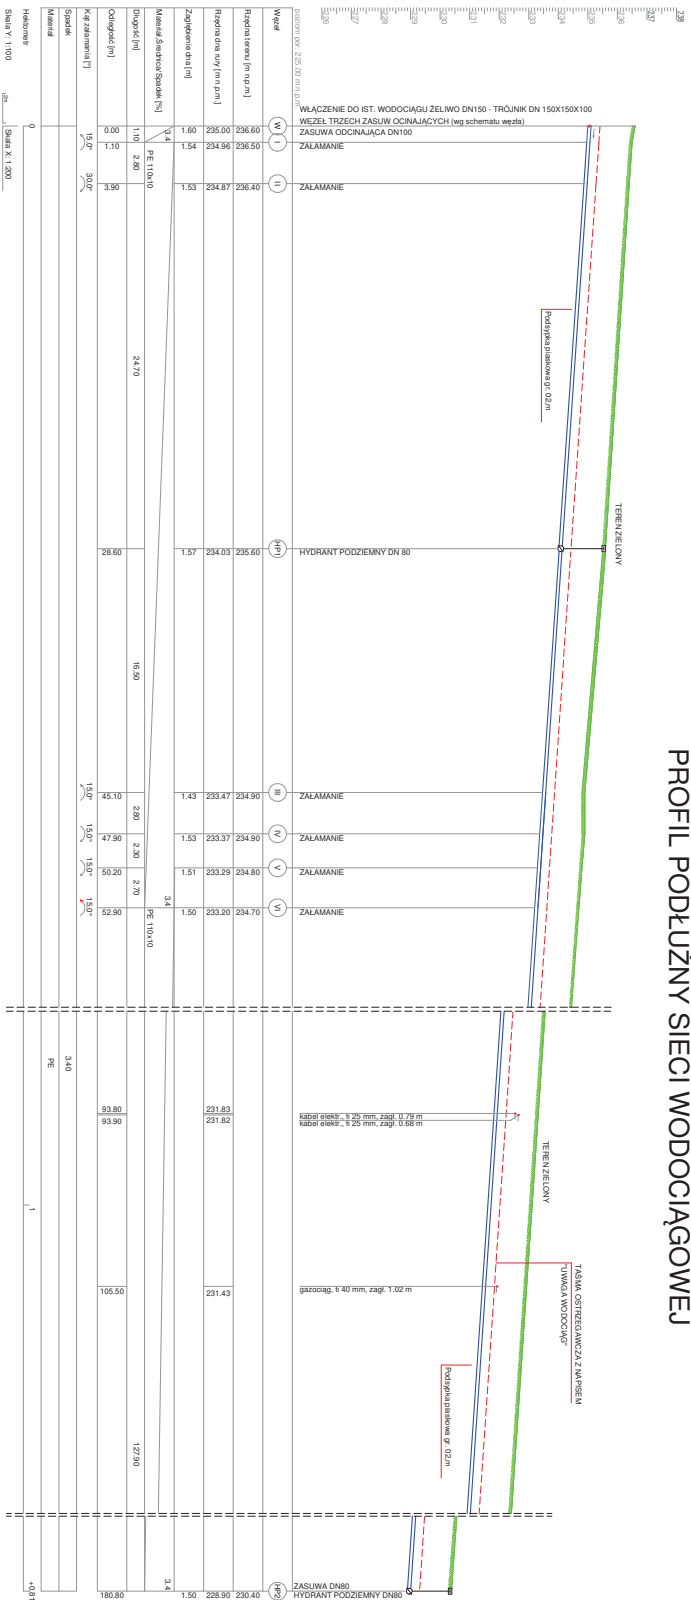

Skala Y: 1:100  
Skala X: 1:200

 <b>BIURO REALIZACJI INWESTYCJI</b> Biuro Projektowe ul. Wajaskiego 7 27-200 Starachowice		<b>INWESTOR</b> AGROBUDOWNY ul. nr ewid. 622/0, 622/11, 470/0 powiaty w Powiat w Dąbku, 00-000 Starachowice	<b>INFORMACJA</b> DATA 02.02.21 1:200/1:100 PC/PZ/PB
<b>PRZEMIOT</b> SIECI WODOCIĄGOWEJ		<b>OPROJEKTOWAŁ</b> mgr inż. Tomasz Dziura	<b>DATA</b> 02.02.21 1:200/1:100 PC/PZ/PB
<b>PROJEKTOWAŁ</b> mgr inż. Tomasz Dziura		<b>OPROJEKTOWAŁ</b> mgr inż. Tomasz Dziura	<b>DATA</b> 02.02.21 1:200/1:100 PC/PZ/PB