PROFIL PODŁUŻNY SIECI KANALIZACJI SANITARNEJ

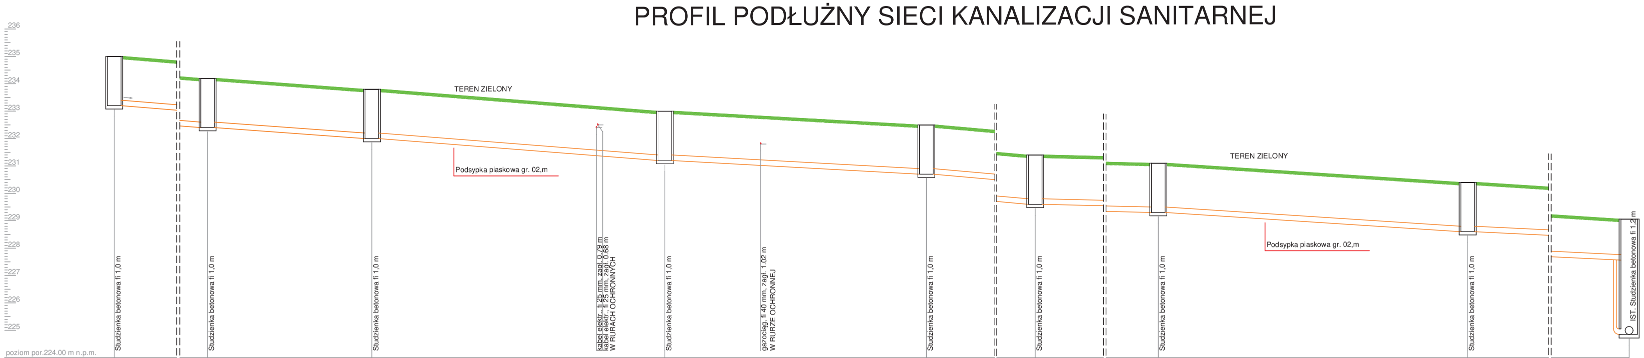

Węzeł	S1	S2	S3			S4		S5	S6	S7	S8	Si
Rzędna terenu [m n.p.m.]	235.00	234.20	233.80			233.00		232.50	231.40	231.10	230.40	229.06
Rzędna dna rury [m n.p.m.]	233.20	232.40	232.00	231.39	231.38	231.20	231.02	230.70	229.60	229.30	228.60	227.56 224.85
Zagłębienie dna [m]	1.80	1.80	1.80			1.80		1.80	1.80	1.80	1.80	1.50 4.21
Odległość [m]	0.00	20.80	32.80	49.20	49.30	54.20	61.20	73.30	99.20	125.10	147.70	190.80
Kąt załamania [°]										3.0°	54.0°	

Odcinek	Materiał,Średnica/Spadek [%]	Długość [m]	Spadek	Materiał
S1–S2	PVC 200x5.9 / 3.8	20.80	3.80	
S2–S3	PVC 200x5.9 / 3.3	12.00	3.30	
S3–S4	PVC 200x5.9 / 3.7	21.40	3.70	
S4–S5	PVC 200x5.9 / 2.6	19.10	2.60	
S5–S6	PVC 200x5.9 / 4.2	25.90	4.20	PVC-U
S6–S7	PVC 200x5.9 / 1.2	25.90	1.20	
S7–S8	PVC 200x5.9 / 3.1	22.60	3.10	
S8–Si	2.4	43.10	2.40	

Hektometr: 0 — 1 — +0,91

Skala Y: 1:100 Skala X: 1:200

BIURO REALIZACJI INWESTYCJI
Irena Rachudała
ul. Waryńskiego 13/30
27-200 Starachowice

INWESTOR		NR ARKUSZA 6
ADRES BUDOWY	dz. nr ewid. 825/9, 825/11, 470/6 pomiędzy ul. Polną a ul. Długą, obr. 0006, Starachowice	DATA 03.2021
PRZEDMIOT	PROFIL PODŁUŻNY SIECI KANALIZACJI SANITARNEJ	SKALA 1 : 200/1:100
	IMIĘ I NAZWISKO/ UPRAWNIENIA	PODPIS
OPRACOWAŁ	mgr inż. Tomasz Dziura	
PROJEKTOWAŁ	Antoni Szczerba upr. 41/81	